
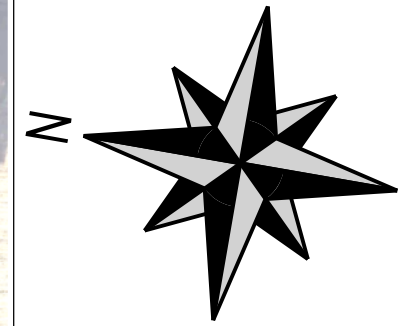


Ark. 2.09
Ark. 2.08

Ark. 2.08
Ark. 2.09

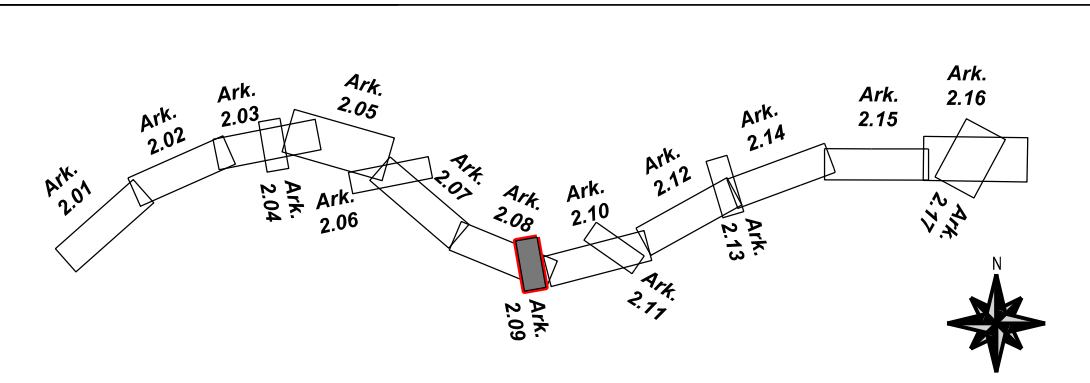

INWESTOR:		SKARB PAŃSTWA Generalny Dyrektor Dróg Krajowych i Autostrad Reprezentowany przez: Generalna Dyrekcja Dróg Krajowych i Autostrad ODDZIAŁ W LUBLINIE ul. Ogrodowa 21 20-075 Lublin	
JEDNOSTKA PROJEKTOWA:		TPF Sp. z o.o. ul. Annopol 22, 03-236 Warszawa	
ZAMIERZENIE BUDOWLANE: Wykonanie Dokumentacji Projektowej w stadium Koncepcji Programowej dla przedsięwzięcia pod nazwą: „Budowa drogi ekspresowej S12 Lublin - Dorohusk na odcinku Piaski - Dorohusk z wyłączeniem budowy obwodnicy Chelma”, Część 1 Odcinek nr 1: Piaski (koniec obwodnicy) - Dorohuczka (w. Dorohuczka) długość ok. 12,93 km.			
Stadium: KONCEPCJA PROGRAMOWA			
Nazwa opracowania:		Branża:	OPRACOWANIE WIELOBRANŻOWE
Tytuł rysunku:		Plan zagospodarowania terenu	SKALA: 1:1000
STANOWISKO:		IMIĘ I NAZWISKO:	SPECIALNOŚĆ I NR UPRAWNIENI:
Główny Projektant		mgr inż. Adam Ziemiński	Drogowa MAZ/0313/PWBD/15
Projektant		mgr inż. Adrian Chojnowski	Drogowa LUB/0006/PWBD/17
		mgr inż. Sławomir Molak	Drogowa MAZ/0204/PBD/17
		mgr inż. Rafał Lewowiczewicz	Mostowa POM/0057/PWOM/08
		mgr inż. Natalia Kasprzak	Mostowa MAZ/0157/PBM/18
Opracowujący		mgr inż. Damian Kaczyński	Sanitarna MAZ/0103/POOS/14
		mgr inż. Michał Nagórka	Elektro-energetyczna PDL/0180/PBE/15
		Wojciech Grzesiak	Telefoniczna 266/2/94
		mgr inż. Karol Piastowicz	Drogowa -
		mgr inż. Jan Szydłowski	Drogowa -
		inż. Aleksandra Lipciewska	Drogowa -
Sprawdzający		mgr inż. Natalia Kasprzak	Mostowa MAZ/0157/PBM/18
		mgr inż. Adam Ziemiński	Drogowa MAZ/0313/PWBD/15
		mgr inż. Natalia Kasprzak	Mostowa MAZ/0157/PBM/18
NR DOKUMENTU:		EGZ. NR:	DATA:
S12-1PC-KP-0104-0209-R02			11,2020
		NR RYS:	NR REWIZJI:
		2,09	00