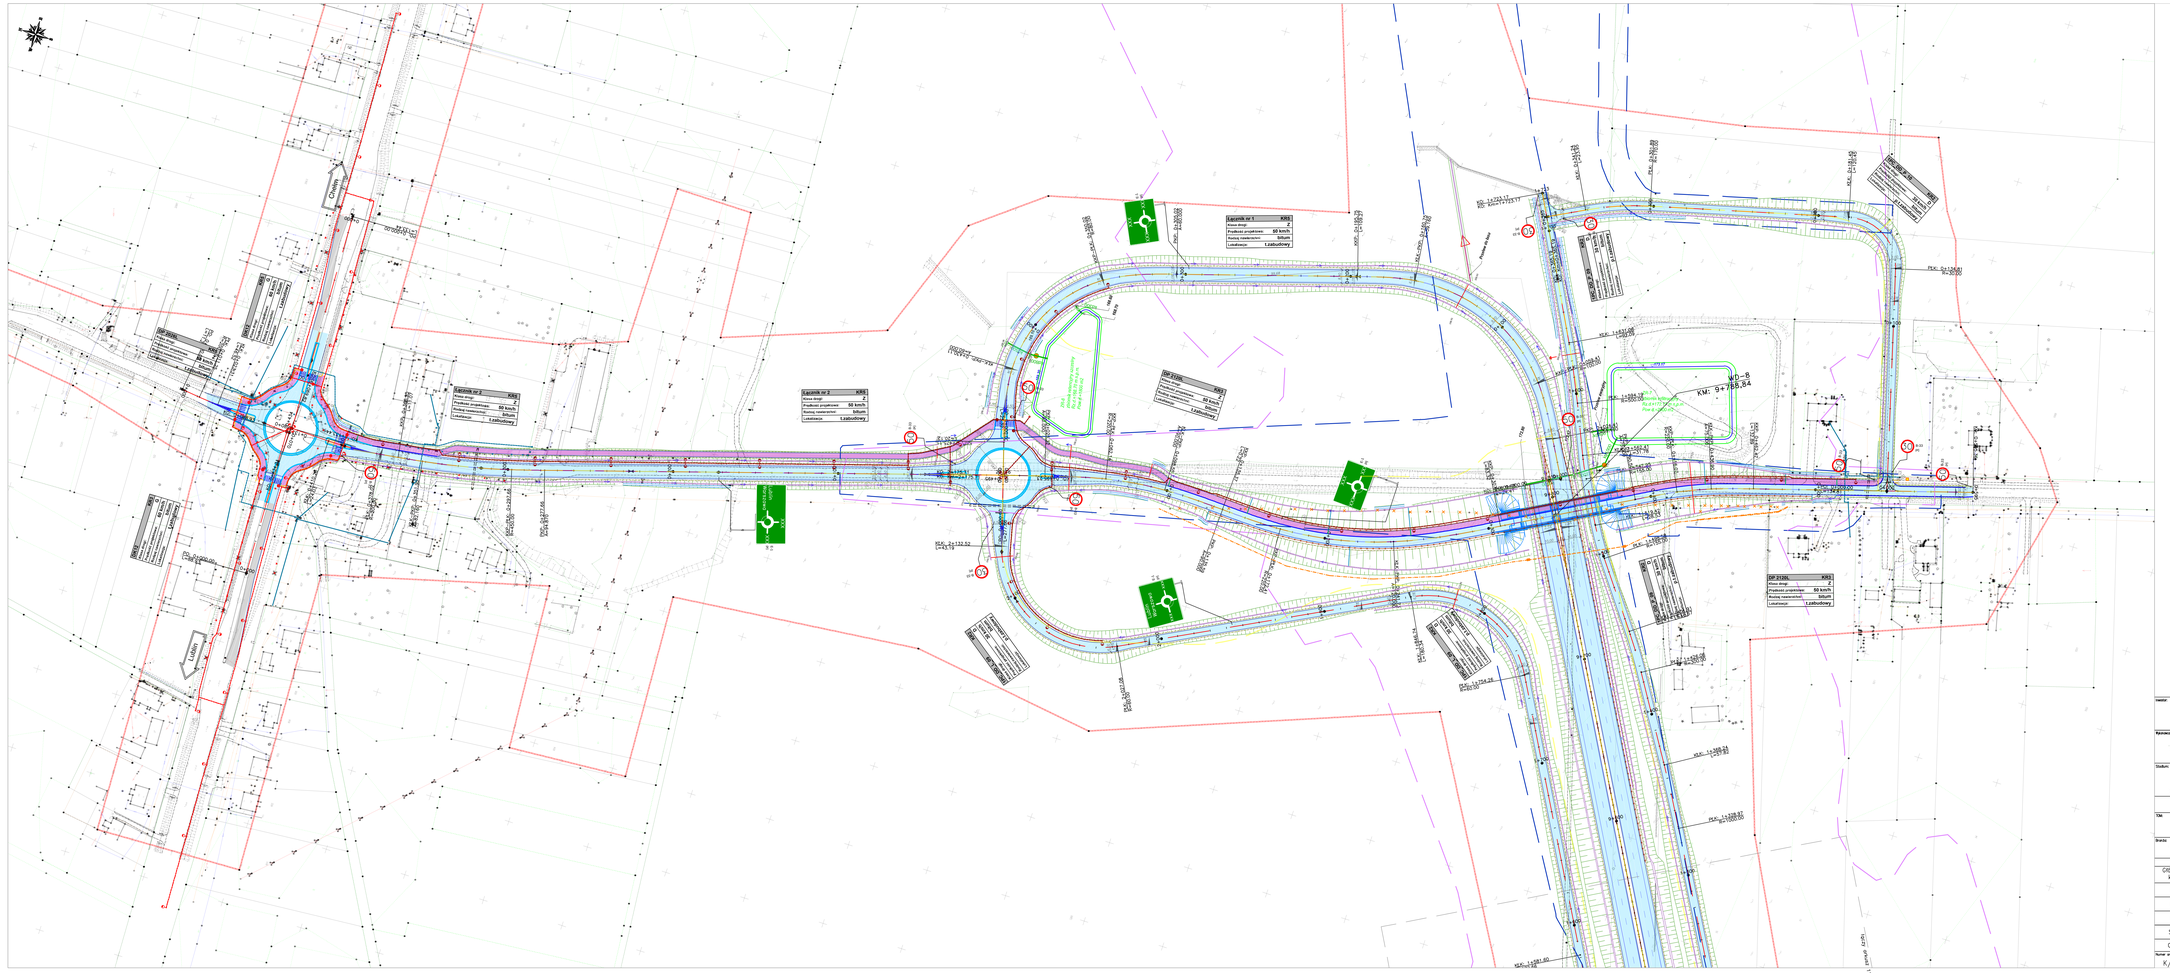

Inwestor:	SKARB PAŃSTWA Generalny Dyrektor Dróg Krajowych i Autostrad Oddział w Lublinie Generalna Dyrekcja Dróg Krajowych i Autostrad GDDKiA ul. Ogrodowa 21, 20-075 Lublin		
Wykonawca:	Przedsiębiorstwo Usług Technicznych INTERCOR Sp. z o.o. ul. Okólna 10, 43-400 Zawiercie	Jednostka projektowa:	KONTRAKT Sp. z o.o. 80-177 Gdańsk, ul.Świętokrzyska 115 tel. (0-58) 322-35-60 e-mail: biuro@kontrakt.gda.pl
Stadium:	PROJEKT BUDOWLANY	Zamierzenie budowlane:	Projekt i budowa drogi ekspresowej S12 Lublin – Dorohusk na odcinku Piaski – Dorohusk z wyłączeniem budowy obwodnicy Chełma", Odcinek nr 1: Piaski (koniec obwodnicy) – obiekt WD-08 (wraz z obiektem) długość ok. 9,81 km
		Adres obiektu:	Województwo: lubelskie powiat: świdnicki Gmina: Piaski Powiat: Gmina: Trawniki
Tytuł:	–	Tytuł tomu:	ZAŁOŻENIA TECHNICZNE DO PROJEKTU BUDOWLANEGO
Branża:	wielobranż.	Tytuł rysunku:	Plan zagospodarowania terenu km 9+510 – 9+810

Funkcja:	Imię i nazwisko:	Nr uprawnień:	Podpis:
Główny projektant koordynujący:	mgr inż. Paweł Piskorski	brak PDM/0079/POOD/08	
Projektant:	mgr inż. Patryk Skorupski	Brak PDM/0500/PWKI/21	
Projektant:	mgr inż. Adam Herasimowicz	Brak PDM/0367/POOD/07	
Projektant:	mgr inż. Jan Tokarski	Brak PDM/0198/POOD/07	
Sprawdzający:	inż. Paweł Iwański	Brak IGKG – inżynierski GT-II/8330/817/77	
Opracowujący:	mgr inż. Anna Dembek		

Numer archiwalny/Legal Term:	Data opracowania:	Powiększ:	Skala:	Nr rysunku:
K/150/ZTdPB/	wrzesień 2023	2	1:1000	2.12