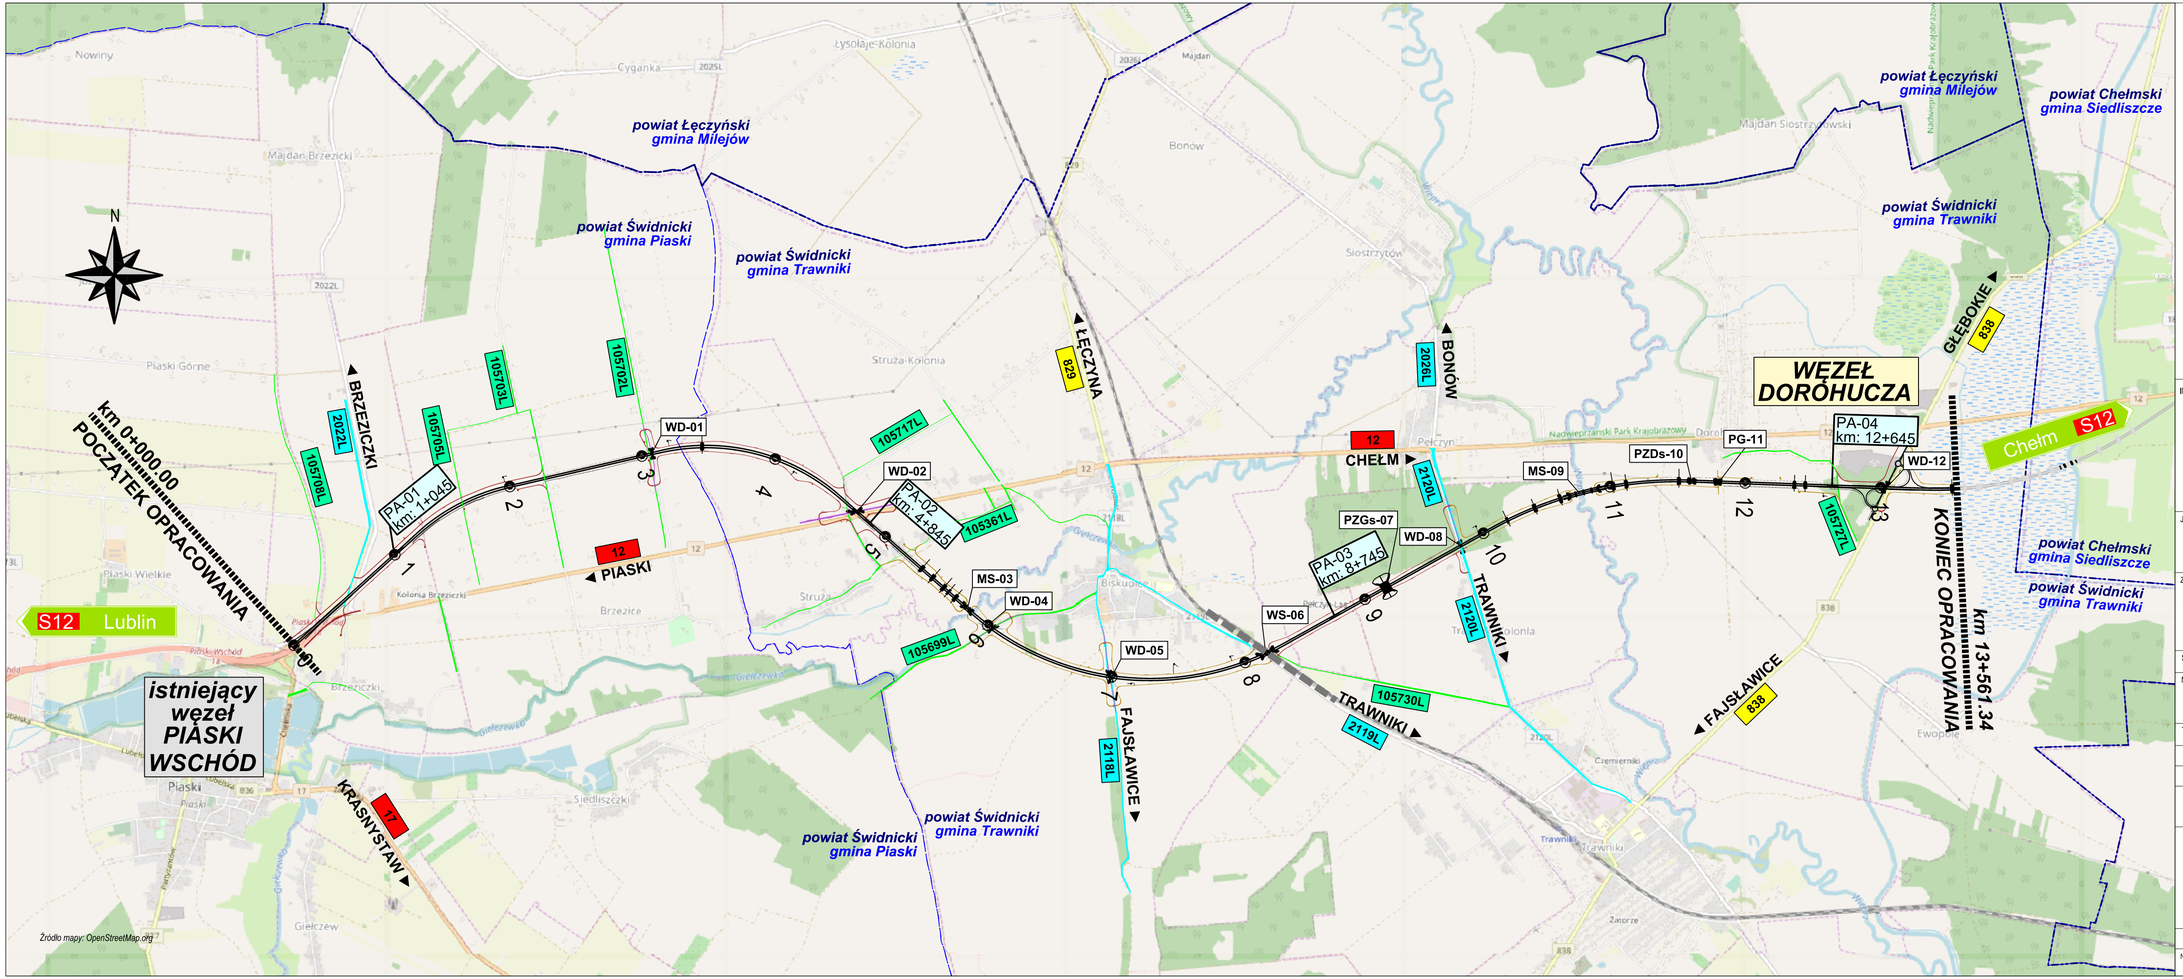

... istniejąca droga krajowa

... istniejąca droga wojewódzka

... istniejąca droga powiatowa

... istniejąca droga gminna

... projektowany obiekt mostowy

istniejąca linia kolejowa

PA - (...) km: (...) przejazd awaryjny

INWESTOR:

GDDKiA

SKARB PAŃSTWA
Generalny Dyrektor Dróg Krajowych i Autostrad
Reprezentowany przez:
Generalna Dyrekcja Dróg Krajowych i Autostrad
ODDZIAŁ W LUBLINIE
ul. Ogrodowa 21
20-075 Lublin

JEDNOSTKA PROJEKTOWA:

TPF Sp. z o. o.
ul. Annopol 22,
03-236 Warszawa

ZAMIERZENIE BUDOWLANE:

Wykonanie Dokumentacji Projektowej w stadium Koncepcji Programowej dla przedsięwzięcia pod nazwą: „Budowa drogi ekspresowej S12 Lublin - Dorohusk na odcinku Piaski - Dorohusk z wyłączeniem budowy obwodnicy Chełma", Część 1 Odcinek nr 1: Piaski (koniec obwodnicy) - Dorohucza (w. Dorohucza) długość ok. 12,93 km.

Stadium: **KONCEPCJA PROGRAMOWA**

Nazwa opracowania:
TOM II Koncepcja programowa - Część techniczna
TOM II/1 Część techniczna drogowa
TOM II/1/II Część rysunkowa

Branża: **DROGOWA**

Tytuł rysunku: **Plan orientacyjny**

SKALA: **1:25000**

STANOWISKO:	IMIĘ I NAZWISKO:	SPECJALNOŚĆ, I NR UPRAWNIEŃ:	PODPIS:
Główny Projektant	mgr inż. Adam Ziemiński	Drogowa MAZ/0313/PWBD/15	
Projektant	mgr inż. Adrian Chojnowski	Drogowa LUB/0006/PWBD/17	
	mgr inż. Sławomir Molak	Drogowa MAZ/0204/PBD/17	
Opracowujący	mgr inż. Karol Piastowicz	Drogowa -	
	mgr inż. Jan Szydłowski	Drogowa -	
	Inż. Aleksandra Lipczewska	Drogowa -	
Sprawdzający	mgr inż. Adam Ziemiński	Drogowa MAZ/0313/PWBD/15	

NR DOKUMENTU:	EGZ. NR:	DATA:	NR RYS:	NR REWIZJI:
S12-1PC-KP-0201-0101-R00		11.2020	1.01	00