

Generalna Dyrekcja Dróg Krajowych i Autostrad Oddział w Lublinie oraz biuro projektowe TPF Sp. z o.o. z siedzibą w Warszawie zapraszają na spotkanie informacyjne na którym zostaną omówione warianty przebiegu drogi ekspresowej na odcinku Pełczyn (Trawniki Kolonia) – Chojno Nowe Drugie. **Spotkanie będzie dotyczyło zmiany przebiegu drogi ekspresowej na odcinku o długości 5,7 km, który został wyłączony z realizacji ze względu na konieczność ominięcia składowiska.**

Na spotkanie zapraszamy wszystkich zainteresowanych ze szczególnym wskazaniem mieszkańców Pełczyna, Trawnik Kolonii, Dorohuczy i Ewopola ze względu na planowany przebieg drogi ekspresowej w pobliżu wymienionych miejscowości.



Generalna Dyrekcja Dróg Krajowych i Autostrad Oddział w Lublinie
oraz biuro projektowe TPF sp. z o.o. z siedzibą w Warszawie

ZAPRASZAJĄ NA SPOTKANIE INFORMACYJNE w związku z opracowywaniem:

Studium Techniczno – Ekonomiczno – Środowiskowego

z elementami Koncepcji Programowej (STeS-R) wraz z materiałami do uzyskania decyzji o środowiskowych uwarunkowaniach oraz Dokumentów Przetargowych dla przedsięwzięcia pn.:

**„Budowa drogi ekspresowej S12 Lublin – Dorohusk odcinek Piaski-Dorohusk
(bez obwodnicy Chełma)**

odcinek 2: obiekt WD-08 (bez obiektu) - obiekt WD-15 (bez obiektu)”

mieszkańców Gmin: Trawniki i Siedliszcze

17 czerwca 2024 r. o godz. 17:00

do

**Gminnego Ośrodka Kultury w Trawnikach
Trawniki 604, 21-044 Trawniki**

Materiały informacyjne takie jak ulotka informacyjna, orientacja, plany sytuacyjne oraz ankieta, można będzie pobrać w wersji elektronicznej od dnia 03.06.2024r. ze strony internetowej:

www.gov.pl/web/gddkia-lublin/prowadzone


KOD QR:



Wypełnione i podpisane ankiety wyrażające opinie, uwagi, wnioski i zastrzeżenia wobec proponowanych rozwiązań projektowych należy przelać drogą mailową lub tradycyjną na adres:

- Generalna Dyrekcja Dróg Krajowych i Autostrad Oddział w Lublinie ul. Ogrodowa 21 20-075 Lublin, adres e-mail: sekretariat_lublin@gddkia.gov.pl

Zgodnie z RODO wszystkie zawarte w ankiecie dane osobowe będą przechowywane u Wykonawcy oraz Zamawiającego. Dane posłużą identyfikacji Właścicieli nieruchomości wyłącznie na potrzeby rozpatrzenia wniosku dla przedmiotowej inwestycji.

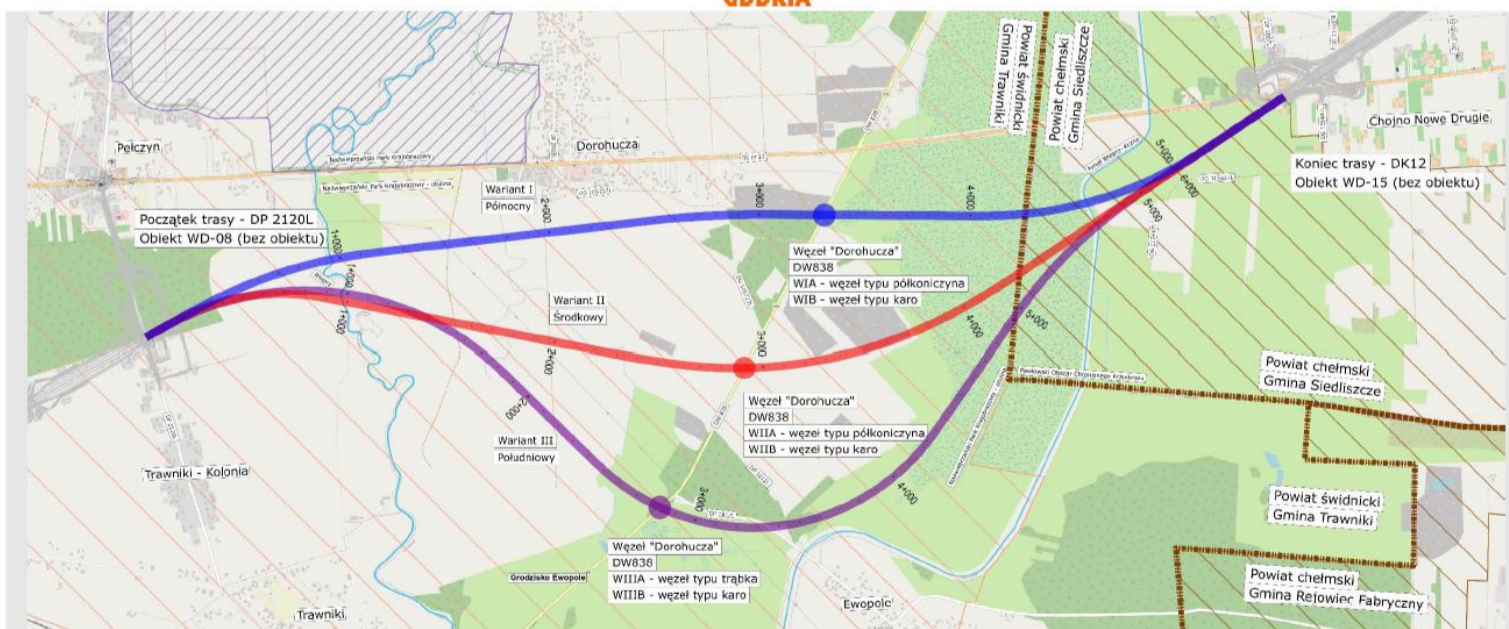

WARIANT WI (niebieski)

Początek: Obiekt WD-08 (bez obiektu)

Koniec: Obiekt WD-15 (bez obiektu)

Długość wariantu: ok. 5,6 km

Przebiega przez gminy: Trawniki i Siedliszcze

Planowany węzeł:

„Dorohuczka” – skrzyżowaniu drogi ekspresowej S12 z drogą wojewódzką nr 838

Krótki opis:

Planowana droga S12 przebiega wzdłuż południowej granicy miejscowości Dorohuczka i krzyżuje się z drogą wojewódzką 838 poprzez węzeł drogowy. Następnie droga będzie prowadzona w kierunku miejscowości Chojno Nowe Drugie do przecięcia z istniejącą drogą DK12 i obiektem WD-15.

WARIANT WII (czerwony)

Początek: Obiekt WD-08 (bez obiektu)

Koniec: Obiekt WD-15 (bez obiektu)

Długość wariantu: ok. 5,8 km

Przebiega przez gminy: Trawniki i Siedliszcze

Planowany węzeł:

„Dorohuczka” – skrzyżowaniu drogi ekspresowej S12 z drogą wojewódzką nr 838

Krótki opis:

Planowana droga S12 przebiega między miejscowościami Dorohuczka i Ewopole krzyżując się z drogą wojewódzką 838 poprzez węzeł drogowy. Następnie droga będzie prowadzona w kierunku miejscowości Chojno Nowe Drugie do przecięcia z istniejącą drogą DK12 i obiektem WD-15.

WARIANT WIII (fioletowy)

Początek: Obiekt WD-08 (bez obiektu)

Koniec: Obiekt WD-15 (bez obiektu)

Długość wariantu: ok. 6,6 km

Przebiega przez gminy: Trawniki i Siedliszcze

Planowany węzeł:

„Dorohuczka” – skrzyżowaniu drogi ekspresowej S12 z drogą wojewódzką nr 838

Krótki opis:

Planowana droga S12 przebiega między miejscowościami Dorohuczka i Trawniki i krzyżuje się z drogą wojewódzką 838 poprzez węzeł drogowy. Następnie droga będzie prowadzona w okolicach miejscowości Ewopole, w kierunku miejscowości Chojno Nowe Drugie do przecięcia z istniejącą drogą DK12 i obiektem WD-15.