


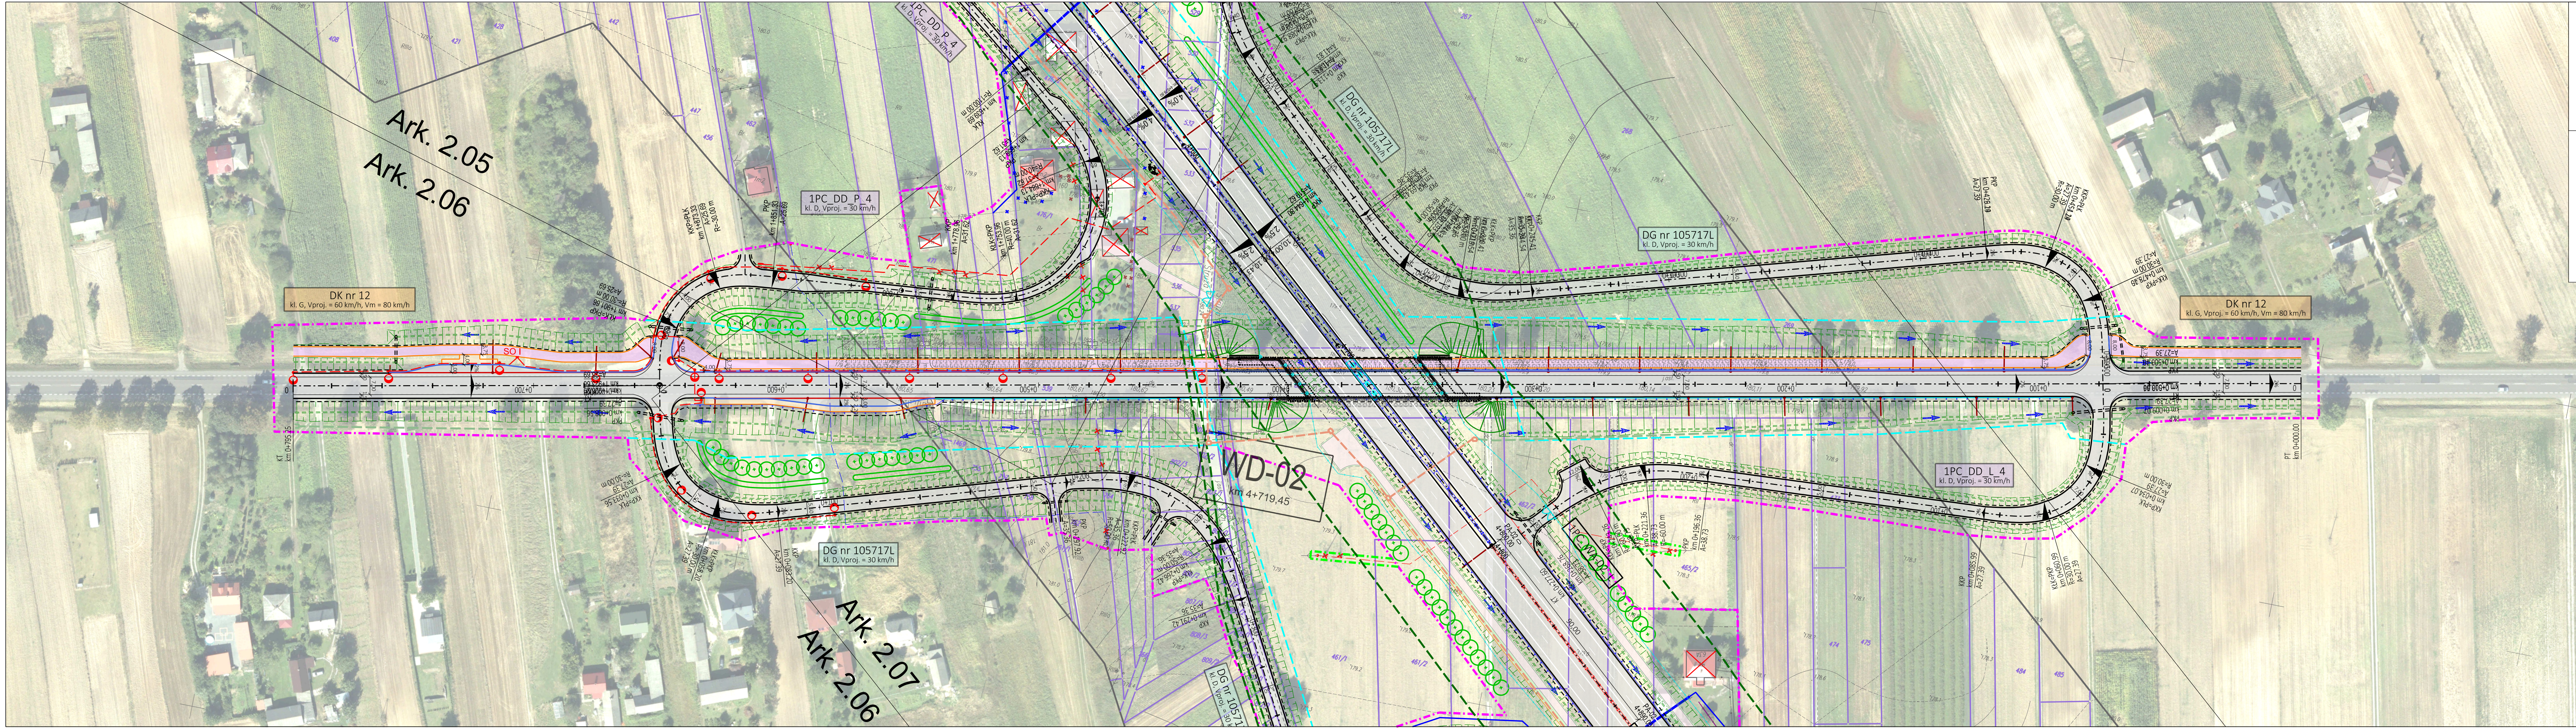

INWESTOR:

SKARB PAŃSTWA
Generalny Dyrektor Dróg Krajowych i Autostrad
Reprezentowany przez:
Generalna Dyrekcja Dróg Krajowych i Autostrad
ODDZIAŁ W LUBLINIE
ul. Ogrodowa 21
20-075 Lublin

JEDNOSTKA PROJEKTOWA:

TPF Sp. z o.o.
ul. Annapol 22,
03-236 Warszawa

ZAMIERZENIE BUDOWLANE:
Wykonanie Dokumentacji Projektowej w stadium Konceptcji Programowej dla przedsięwzięcia pod nazwą: „Budowa drogi ekspresowej S12 Lublin - Dorohusk na odcinku Piaski - Dorohusk z wyłączeniem budowy obwodnicy Chelma”, Część 1 Odcinek nr 1: Piaski (koniec obwodnicy) - Dorohucz (w. Dorohucz) długość ok. 12,93 km.

Stadium: **KONCEPCJA PROGRAMOWA**

Nazwa opracowania: **TOM I Konceptcja programowa - Część ogólna**
TOM IV/4 Część rysunkowa

Pracownik: **OPRACOWANIE WIELOBRANZOWE**

STANOWISKO:	IMIĘ I NAZWISKO:	SPECIALNOŚĆ I NR UPRAWNIEN:	PODPIS:
Główny Projektant	mgr inż. Adam Ziemiński	Drogowa MAZ/0313/PWB/15	
	mgr inż. Adrian Chojnowski	Drogowa LUB/0009/PWB/17	
	mgr inż. Sławomir Molak	Drogowa MAZ/0204/PWB/17	
	mgr inż. Rafał Lewoczewicz	Mostowa POM/0057/PWOM/08	
	mgr inż. Natalia Kasprzak	Mostowa MAZ/0157/PBM/18	
Projektant	mgr inż. Damian Kaczynski	Sanitarna MAZ/0103/POOS/14	
	mgr inż. Michał Nagórka	Elektro-energetyczna PDL/0180/PBE/15	
	Wojciech Grzesiak	Teleinżynieria 285/294	
	mgr inż. Karol Plastowicz	Drogowa -	
	mgr inż. Jan Szydłowski	Drogowa -	
Opracowujący	inż. Aleksandra Lipczewska	Drogowa -	
	inż. Patrycja Lenkiewicz-Olszewska	Mostowa -	
	Agnieszka Lipieniecka	Mostowa -	
	mgr inż. Łukasz Bąk	Sanitarna -	
Sprawdzający	mgr inż. Adam Ziemiński	Drogowa MAZ/0313/PWB/15	
	mgr inż. Natalia Kasprzak	Mostowa MAZ/0157/PBM/18	

NR DOKUMENTU: S12-IPC-KP-0104-02-06-R00

EGZ. NR: 1

DATA: 11.2020

NR RYS: 2.08

NR REWIZJI: 00